



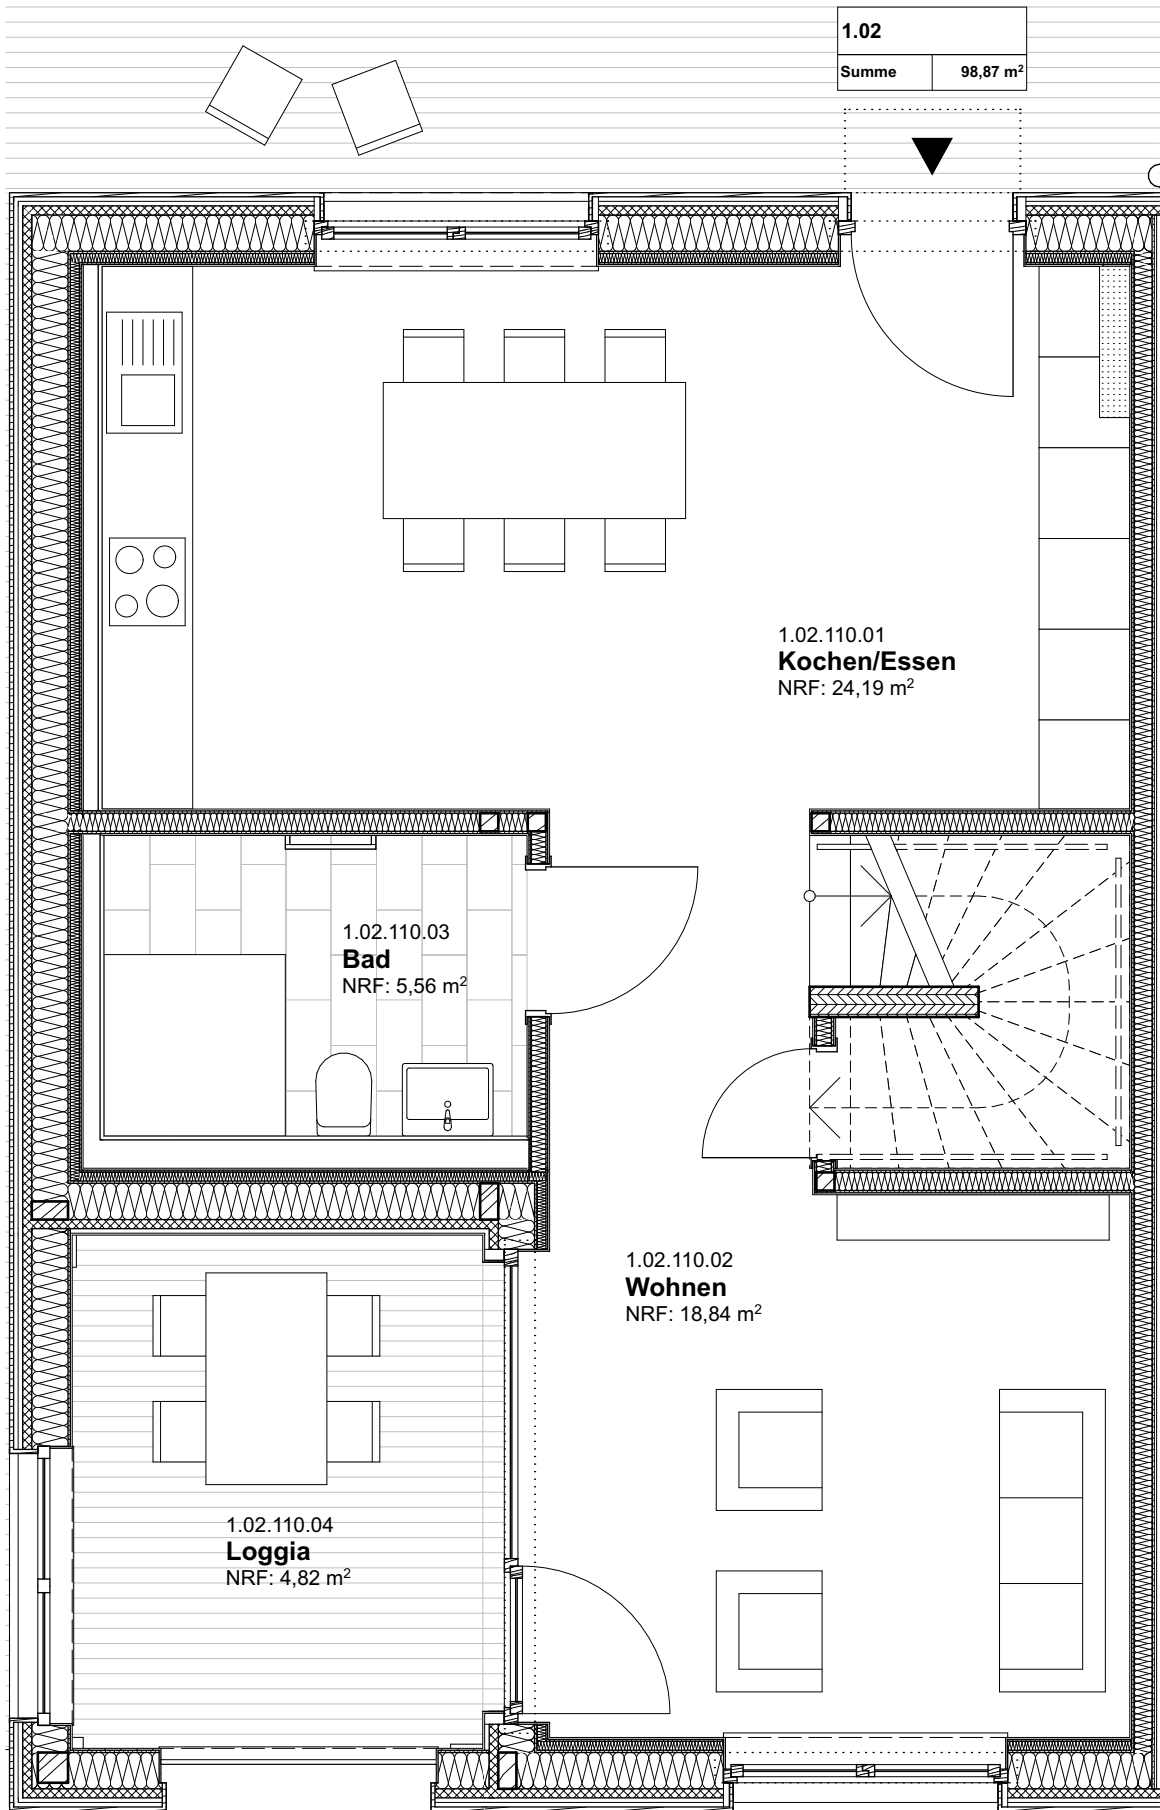

1. Obergeschoss

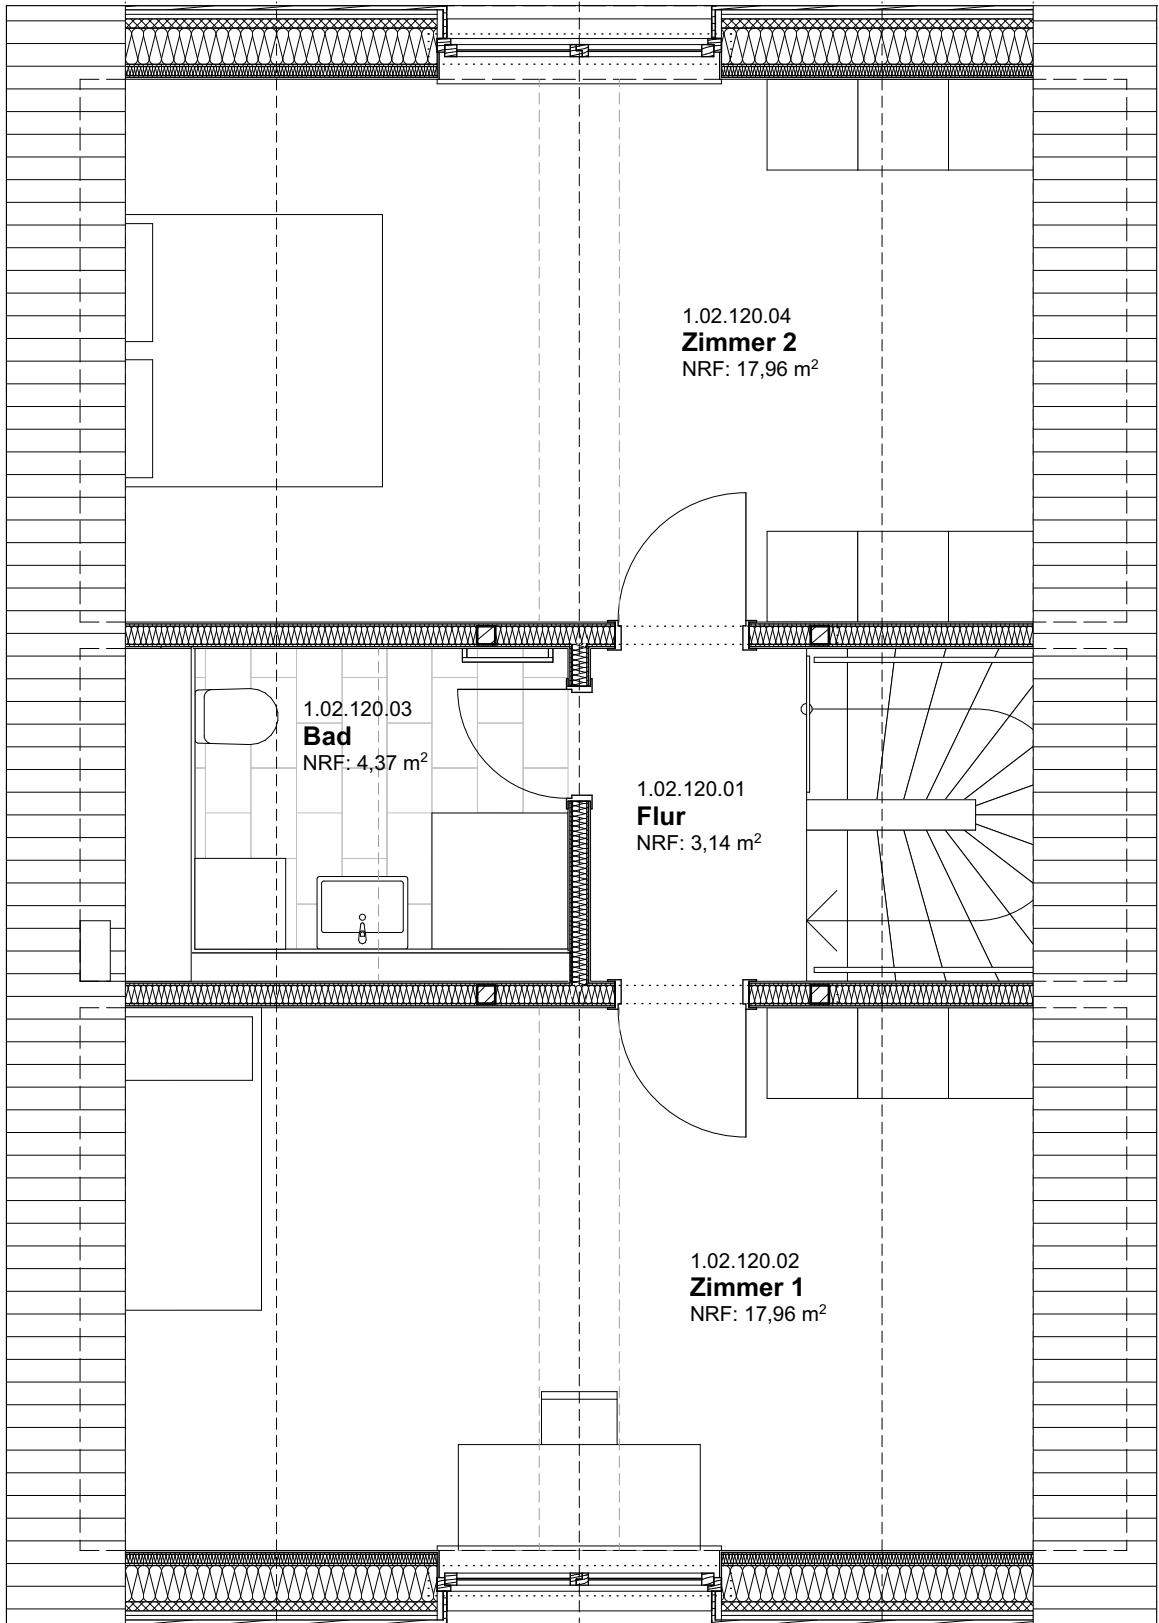

2. Obergeschoss

LEGENDE			
URHEBERRECHT			
DIESE ZEICHNUNG IST GESETZLICH GESCHÜTZT UND UNSER EIGENTUM. SIE DARF OHNE ZUSTIMMUNG WEDER KOPIERT NOCH Vervielfältigt, GEWERBLICH GENUTZT ODER DITTEN ZUGÄNGLICH GEMACHT WERDEN.			
Änderungen/Ergänzungen		gez.	Ausgabe Index
ELLERTMANN SCHMITZ			
Architekten BDA			
Praxispartner: 39 - 48433 Münster - Fon 0251/777910-0 - kontakt@ellertmannschmitz.de			
Plannamen	Gebäude 1 Wohneinheit 02		
Bauvorhaben	Emlichheim - Gräfschauer Volksbank		
Bauort	Hauptstr. 14-16 49824 Emlichheim		
Bauherr	Gräfschauer Volksbank eG Bahnhofstraße 23 48529 Nordhorn		
AUSFÜHRUNGSPLANUNG			
Projektnr.	Maßstab:	Status:	Plannummer incl. Index:
103	1:50		5_11_100.9-02-0
Gez.: JH1 CD	Erstellung/Prüfung: 06.06.2024		Blattgr.: 594mm x 420mm
Mittelschicht 100 Blatt/Pro-Block/Server/Drucker/Modell/Blatt/Anzahl 20103/Heute/06.06.2024/0103/Heute/06.06.2024			
Ausgabe 02 von 02/24			