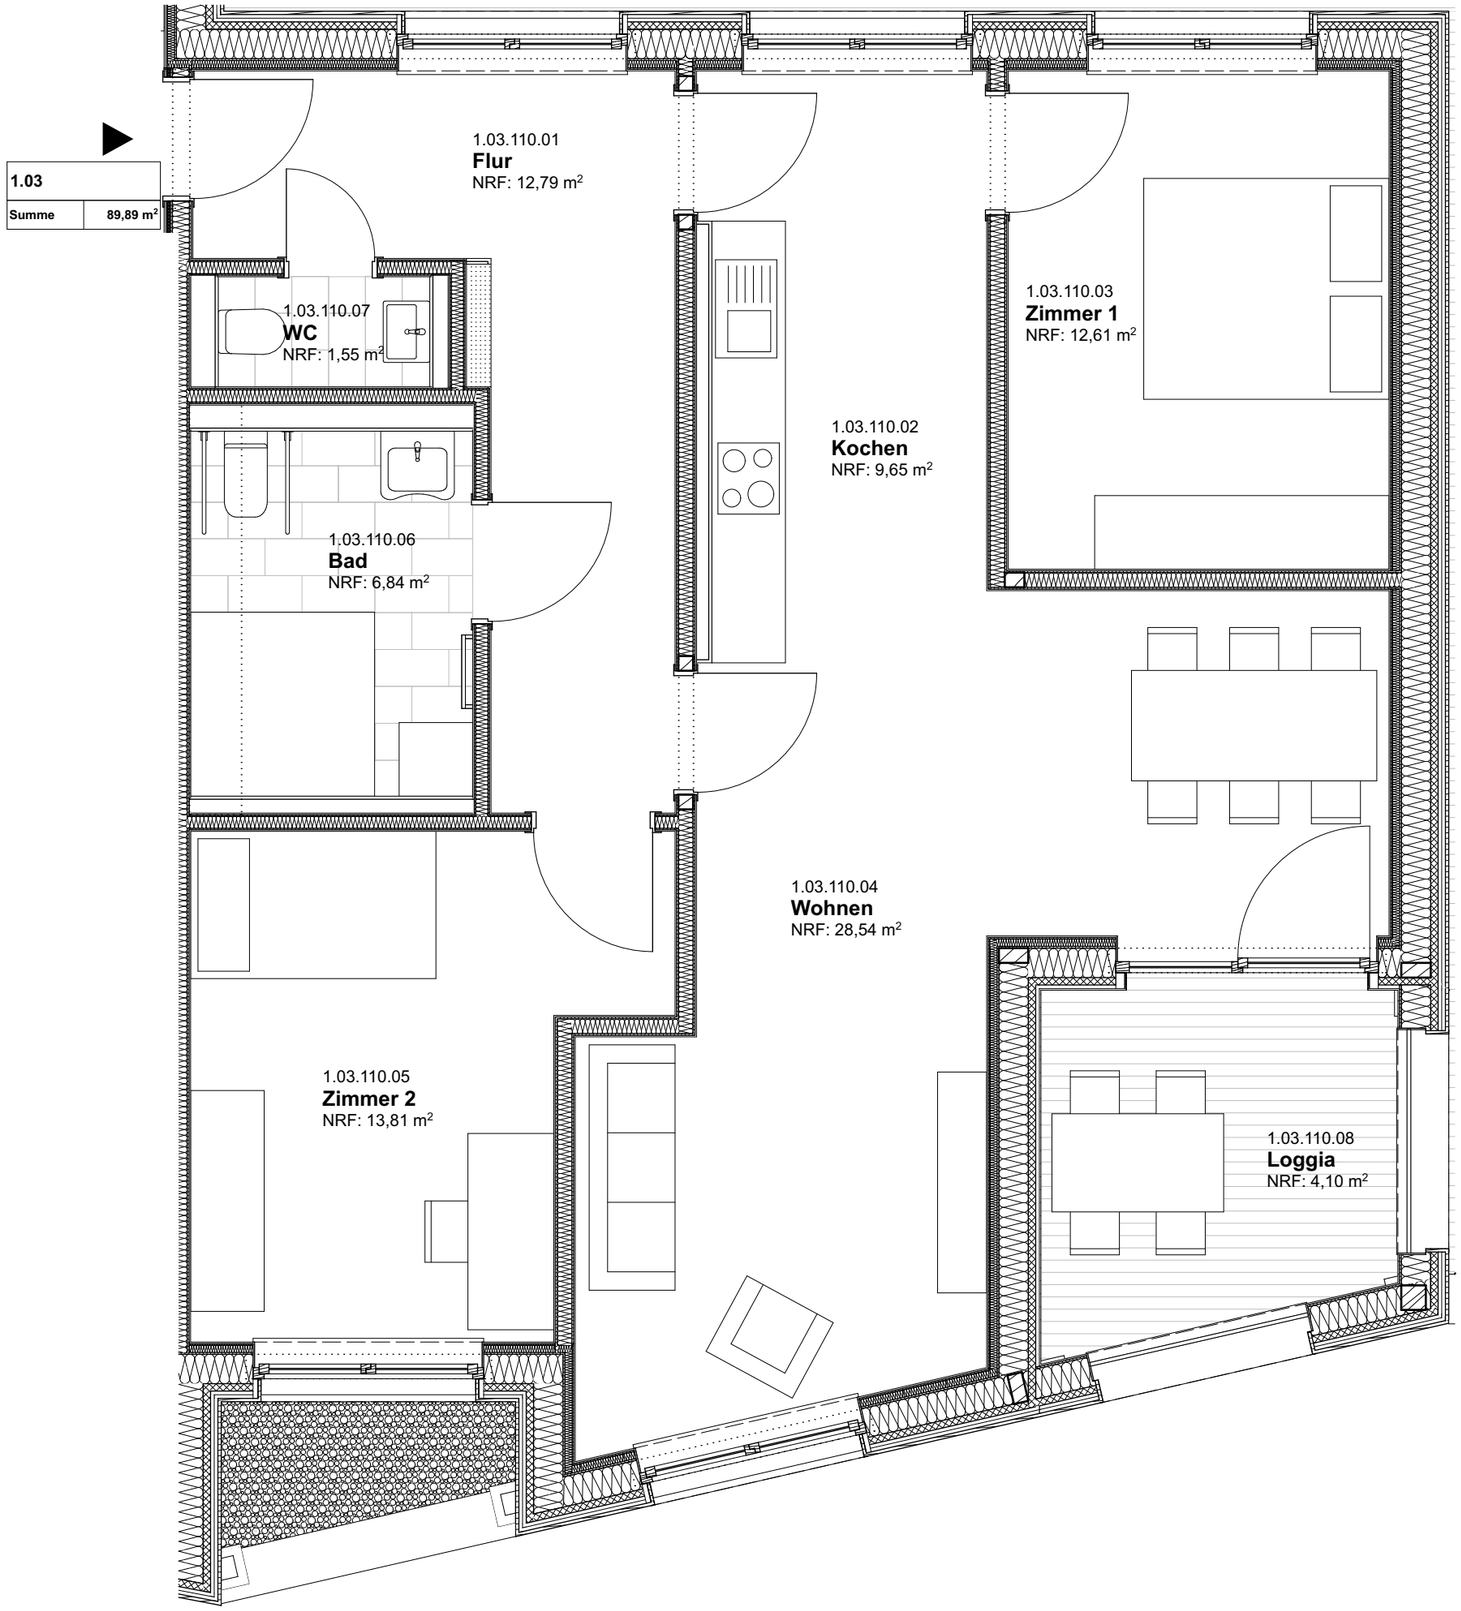


# 1. Obergeschoss

**LEGENDE**

**URHEBERRECHT**

DIESE ZEICHNUNG IST GESETZLICH GESCHÜTZT UND UNSER EIGENTUM. SIE DARF OHNE ZUSTIMMUNG WEDER KOPIERT NOCH VERVIELFÄLTIGT, GEWERBLICH GENUTZT ODER DRITTEN ZUGÄNGLICH GEMACHT WERDEN.

| Änderungen/Ergänzungen | gez. | Ausgabe | Index |
|---|---|---|---|
| | | | |

**ELLERTMANN SCHMITZ**
Architekten BDA
Prinzipalmarkt 39 · 48143 Münster · Fon 0251-777911-0 · kontakt@ellertmannschmitz.de

| | |
|---|---|
| Planname | Gebäude 1 \| Wohneinheit 03 |
| Bauvorhaben | Emlichheim - Grafschafter Volksbank |
| Bauort | Hauptstr. 14-16<br>49824 Emlichheim |
| Bauherr | Grafschafter Volksbank eG<br>Bahnhofstraße 23<br>48529 Nordhorn |

AUSFÜHRUNGSPLANUNG

| Projekt-Nr.: | Maßstab: | Status: | Plannummer incl. Index: |
|---|---|---|---|
| **103** | **1:50** | | **5_1.1_100.9-03-0** |
| Gez.: JH \| CD | Erstellungs-Freigabe: 06.06.2024 | | Blattgr.: 594mm x 420mm |

BIMcloud: ES-MacPro-BIM-Server-2.local - BIMcloud Basic für Archicad 27/03 Hauptstraße 16/03 hauptstraße 16 Ausgabe ID: 087 vom 06.06.24