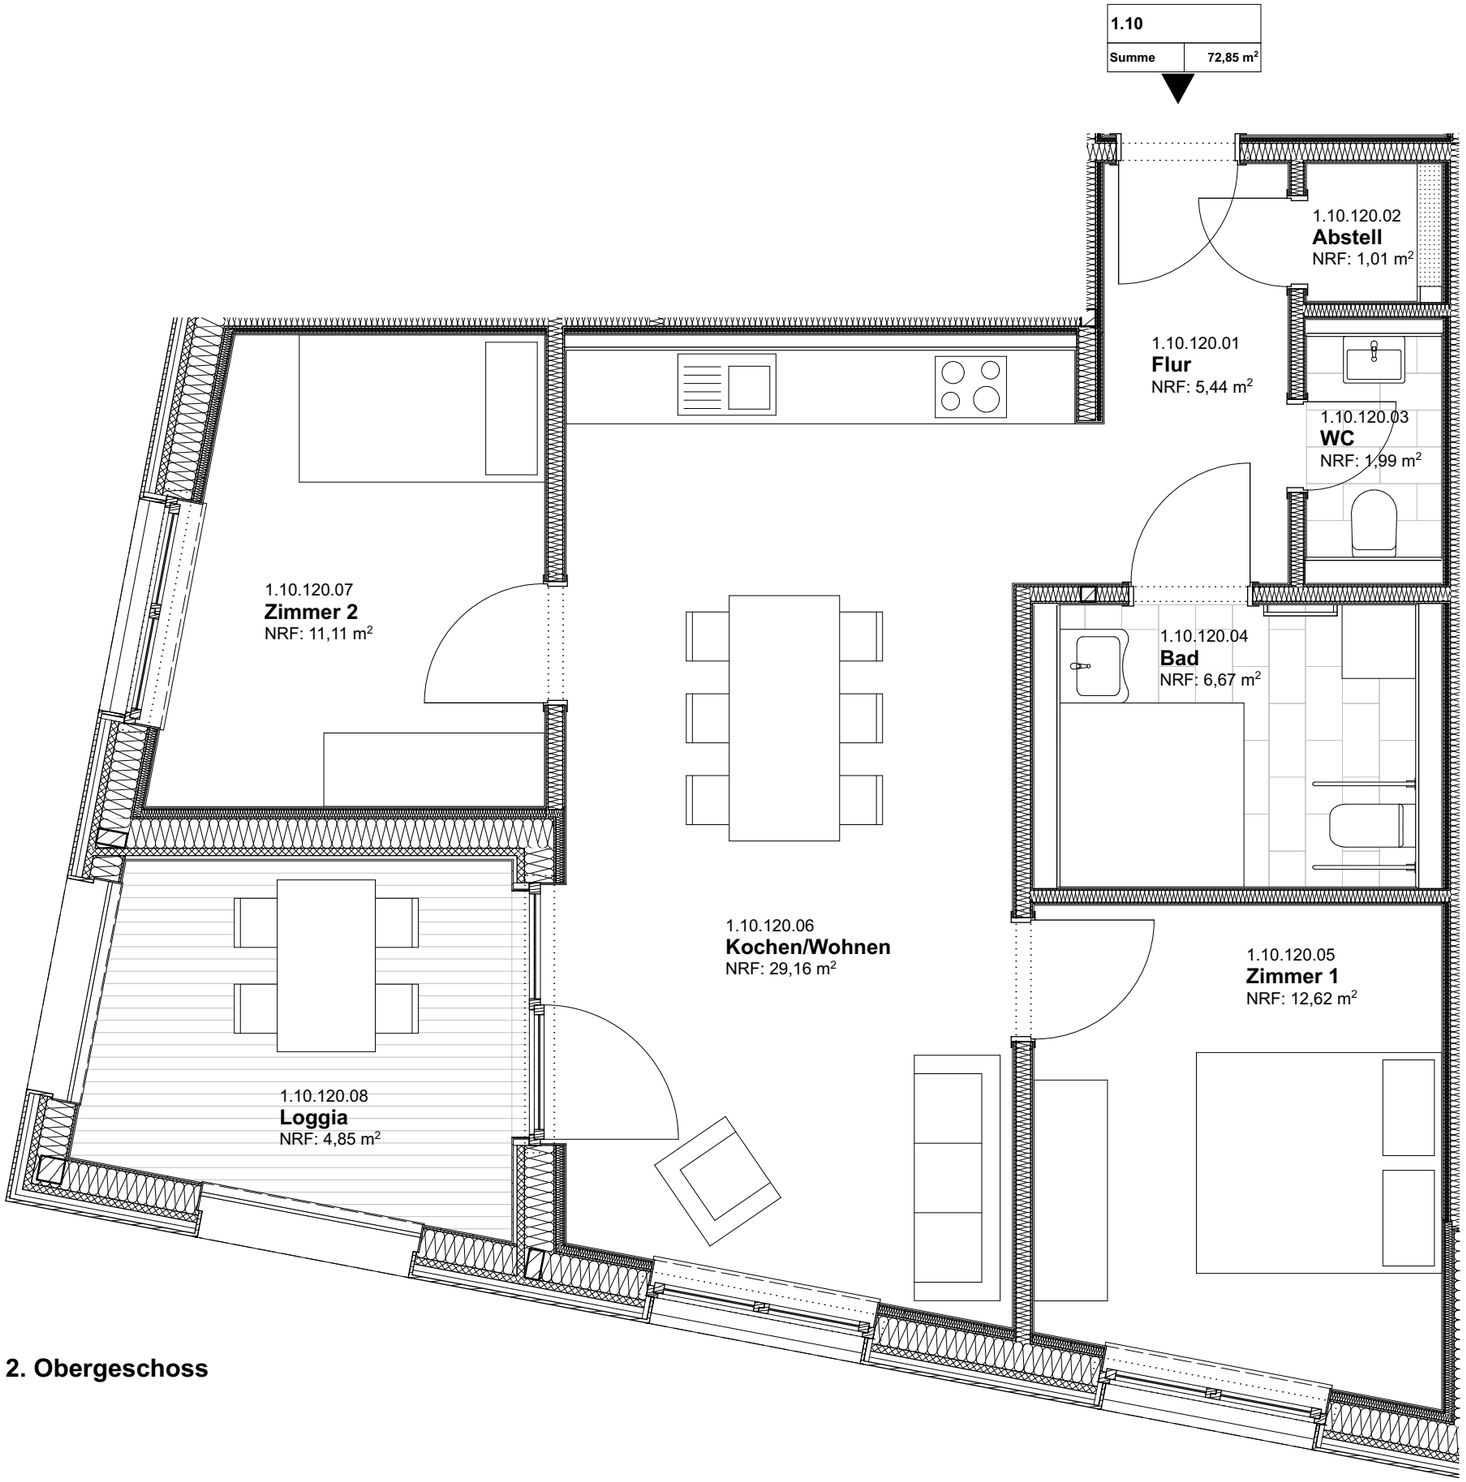

2. Obergeschoss

LEGENDE

URHEBERRECHT

DIESE ZEICHNUNG IST GESETZLICH GESCHÜTZT UND UNSER EIGENTUM. SIE DARF OHNE ZUSTIMMUNG WEDER KOPIERT NOCH VERVIELFÄLTIGT, GEWERBLICH GENUTZT ODER DRITTEN ZUGÄNGLICH GEMACHT WERDEN.

Änderungen/Ergänzungen	gez.	Ausgabe	Index

ELLERTMANN SCHMITZ
Architekten BDA
Prinzipalmarkt 39 · 48143 Münster · Fon 0251-777911-0 · kontakt@ellertmannschmitz.de

Planname	Gebäude 1 | Wohneinheit 10
Bauvorhaben	Emlichheim - Grafschafter Volksbank
Bauort	Hauptstr. 14-16 49824 Emlichheim
Bauherr	Grafschafter Volksbank eG Bahnhofstraße 23 48529 Nordhorn

AUSFÜHRUNGSPLANUNG

Projekt-Nr.:	Maßstab:	Status:	Plannummer incl. Index:
103	**1:50**		**5_1.1_100.9-10-0**
Gez.: JH | CD	Erstellungs-Freigabe: 06.06.2024		Blattgr.: 594mm x 420mm

BIMcloud: ES-MacPro-BIM-Server-2.local - BIMcloud Basic für Archicad 27/C3 Hauptstraße 16/C3 hauptstraße 16

Ausgabe ID: 087 vom 06.06.24