



**Erdgeschoss**

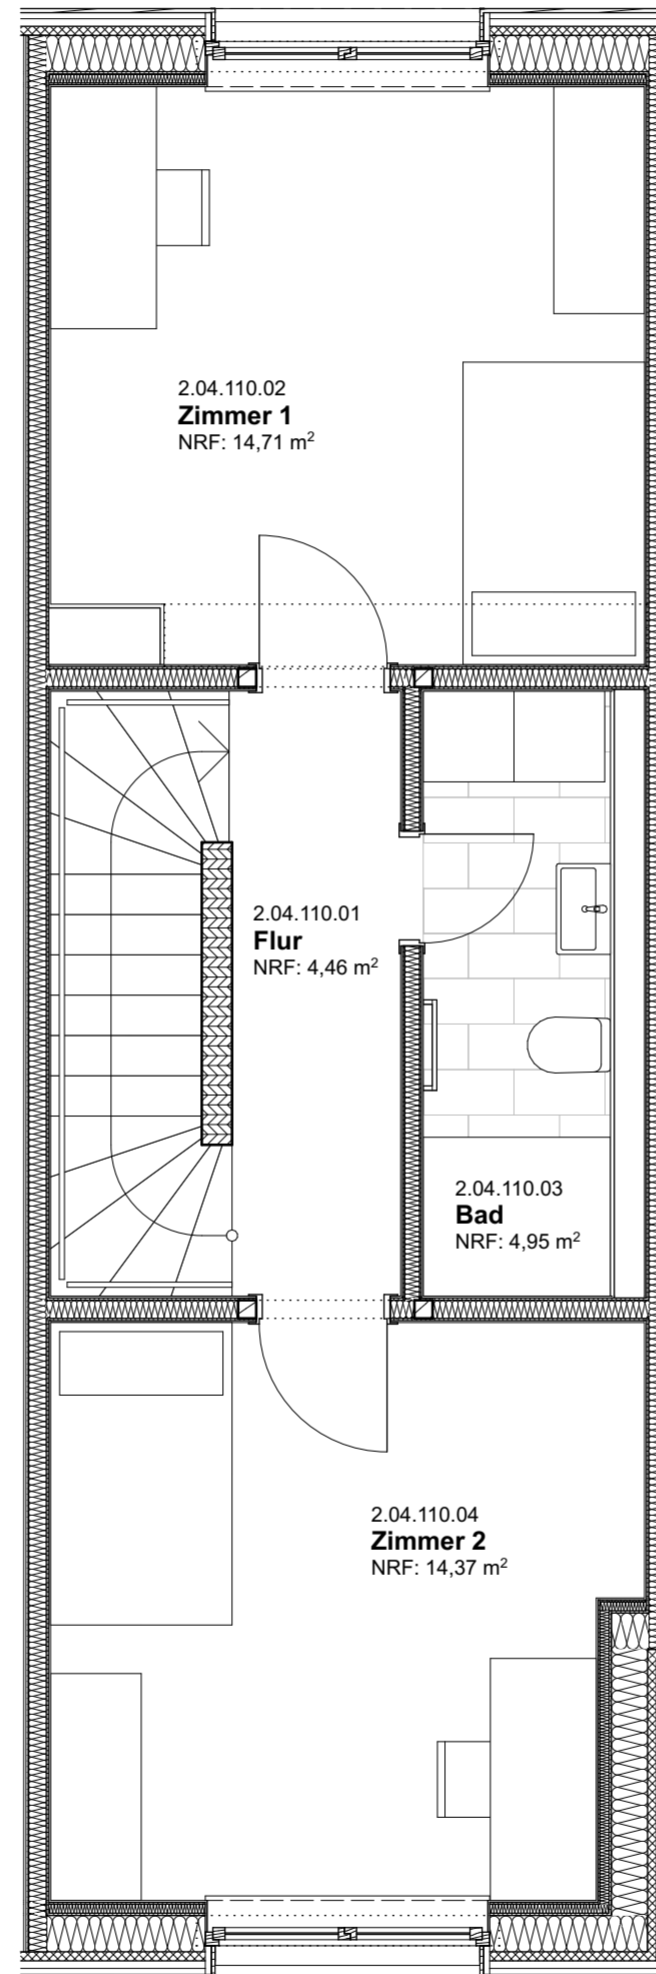

**1. Obergeschoss**

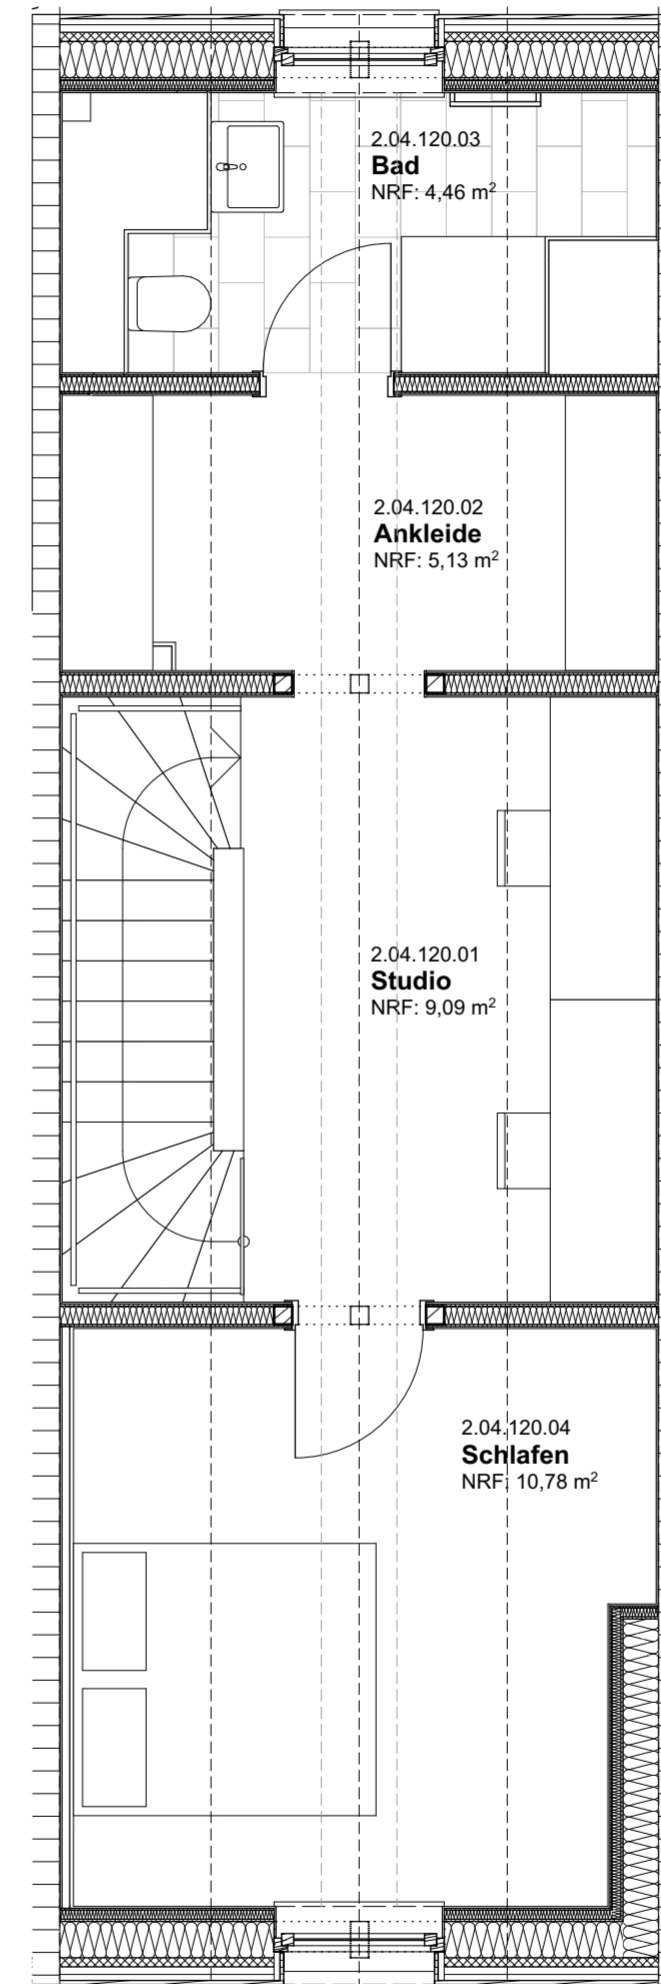

**2. Obergeschoss**

LEGENDE			
URHEBERRECHT			
ALLE ZEICHNUNGEN UND GEGENSTÄNDE SIND URHEBERRECHTLICH UND URHEBERRECHTLICH BEI DER VERLEHRENDEN WIEDERHERSTELLUNG NACH VERLEHRENDEN GEBÄUDEN ODER ANDEREN VERLEHRENDEN GEBÄUDEN VERBOTEN.			
Änderungen/Ergänzungen			
	gez.	Ausgabe	Index
<b>ELLERTMANN SCHMITZ</b>			
Architekten BDA			
Projektname: 2014/10/10 - 10/20/17/18/19 - 10/20/17/18/19/20/21			
Planname	Gebäude 2   Wohneinheit 04		
Bauherr	Emlichheim - Grafschafter Volksbank		
Bauort	Hauptstr. 14-16 48524 Emlichheim		
Bauherr	Grafschafter Volksbank eG Bahnhofstraße 23 48529 Nordhorn		
AUSFÜHRUNGSPLANUNG			
Projekt-Nr.	Maßstab	Status	Revisions-Nr. / Datum
103	1:50		5_12_1009-04-0
Gez. JH CD	Erstellungsdatum: 08.06.2024	Blattgröße: 334mm x 420mm	