


1. Obergeschoss

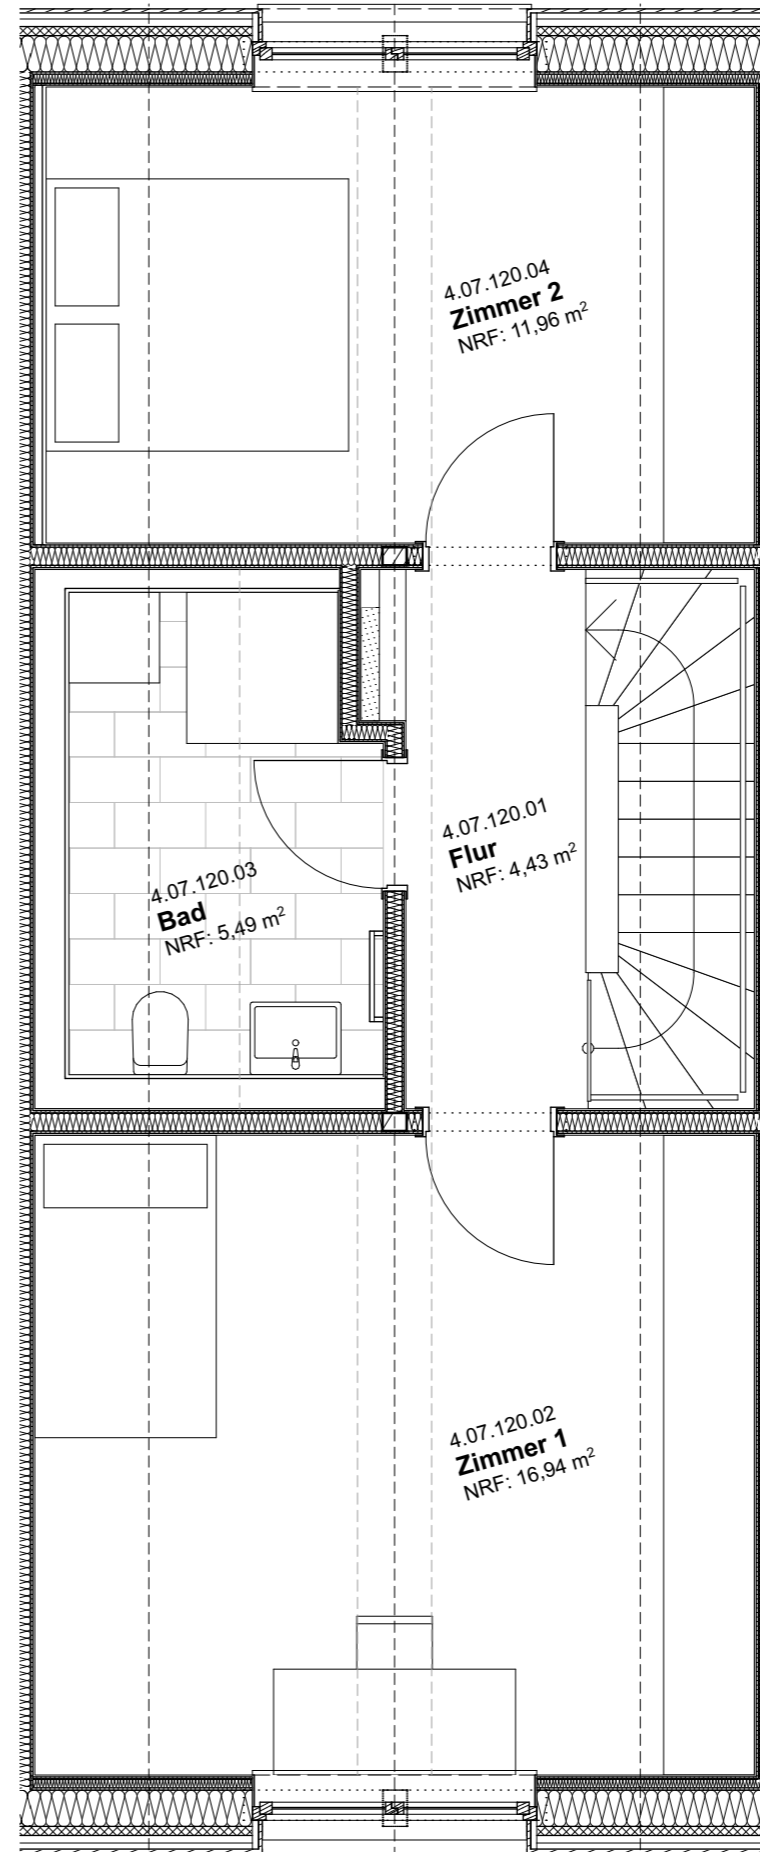

2. Obergeschoss

LEGENDE			
URHEBERRECHT			
DIESE ZEICHNUNG IST GESETZLICH GESCHÜTZT UND UNSER EIGENTUM. SIE DARF OHNE ZUSTIMMUNG WEDER KOPERT NOCH VERVIELFÄLTIGT, GEWERBLICH GENÜTZT ODER DRETTEN ZUGÄNGLICH GEMACHT WERDEN.			
Änderungen/Ergänzungen			
	gez.	Ausgabe	Index
ELLERTMANN SCHMITZ			
Architekten BDA			
Prinzipalmarkt 39 · 48143 Münster · Fon 0251 777910-0 · kontakt@ellertmannschmitz.de			
Plannamen	Gebäude 4 Wohneinheit 07		
Bauvorhaben	Emlichheim - Grafschafter Volksbank		
Bauort	Hauptstr. 14-16 49824 Emlichheim		
Bauherr	Grafschafter Volksbank eG Bahnhofstraße 23 48529 Nordhorn		
AUSFÜHRUNGSPLANUNG			
Projekt-Nr.	Maßstab:	Status:	Plannummer incl. Index:
103	1:50		5_2_100.9-07-0
Gez.: JHI CD	Erstellung/Revisur: 06.06.2024		Blattgr.: 594mm x 420mm
<small> Ellertmann Schmitz AG, 48143 Münster, Hauptmarkt 39, 0251 777910-0, kontakt@ellertmannschmitz.de Ausgabe 02 vom 06.06.24 </small>			