4.09	
Summe	74,34 m²

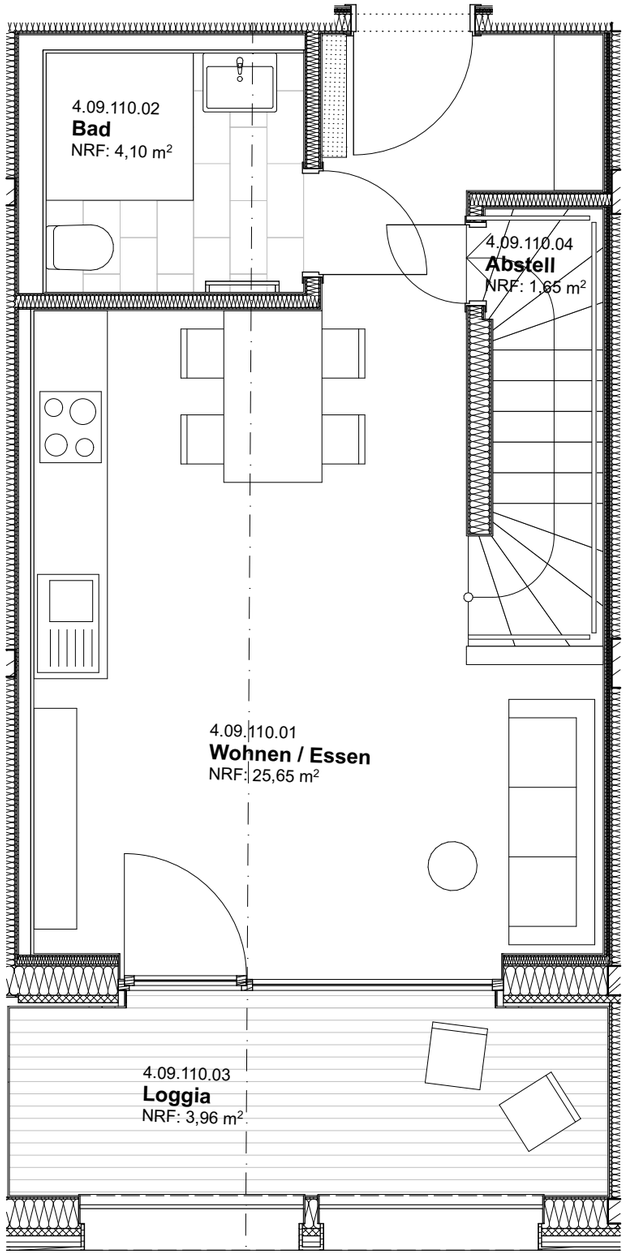

1. Obergeschoss

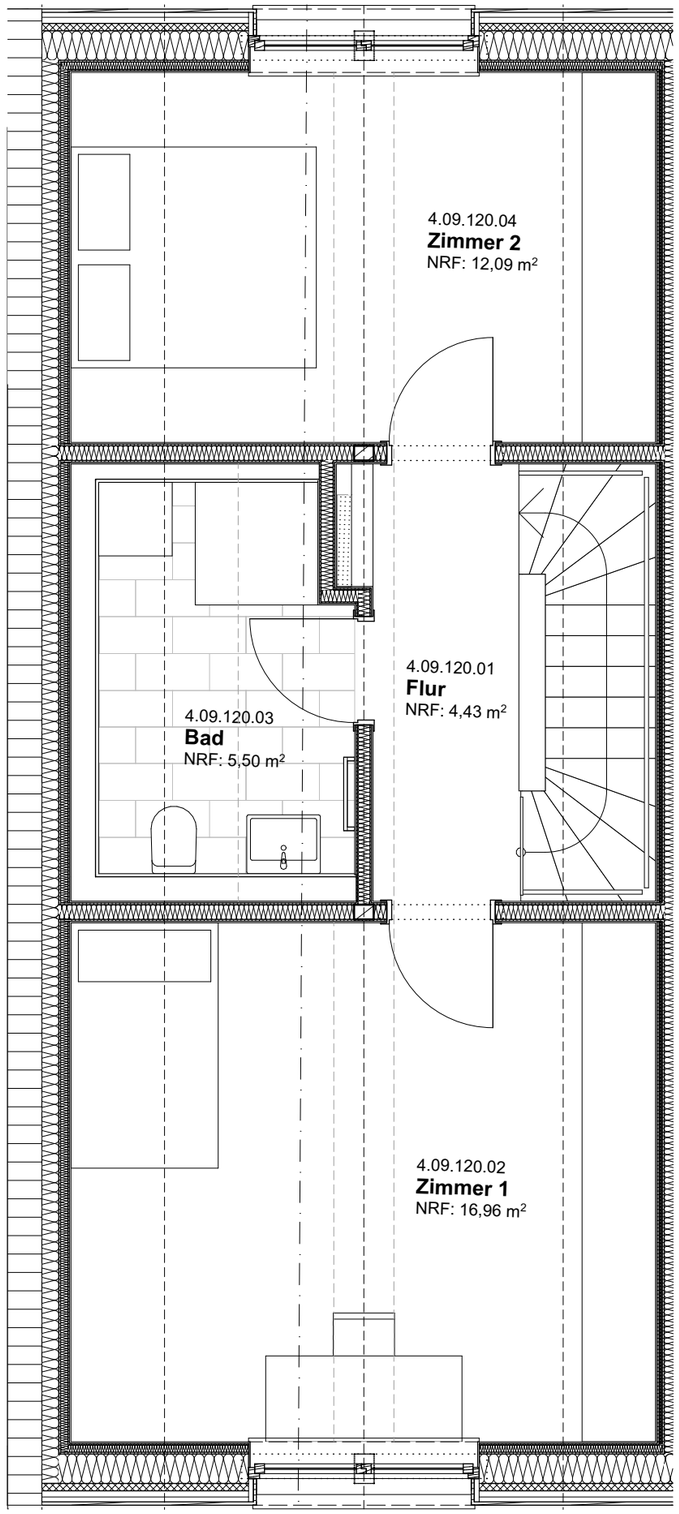

2. Obergeschoss

LEGENDE

URHEBERRECHT

DIESE ZEICHNUNG IST GESETZLICH GESCHÜTZT UND UNSER EIGENTUM. SIE DARF OHNE ZUSTIMMUNG WEDER KOPIERT NOCH VERVIELFÄLTIGT, GEWERBLICH GENUTZT ODER DRITTEN ZUGÄNGLICH GEMACHT WERDEN.

Änderungen/Ergänzungen	gez.	Ausgabe	Index

ELLERTMANN SCHMITZ
Architekten BDA
Prinzipalmarkt 39 · 48143 Münster · Fon 0251-777911-0 · kontakt@ellertmannschmitz.de

Planname	Gebäude 4 | Wohneinheit 09
Bauvorhaben	Emlichheim - Grafschafter Volksbank
Bauort	Hauptstr. 14-16 49824 Emlichheim
Bauherr	Grafschafter Volksbank eG Bahnhofstraße 23 48529 Nordhorn
AUSFÜHRUNGSPLANUNG	

Projekt-Nr.:	Maßstab:	Status:	Plannummer incl. Index:
103	**1:50**		**5_2_100.9-09-0**
Gez.: JH | CD	Erstellung/Freigabe: 06.06.2024		Blattgr.: 594mm x 420mm

BIMcloud: ES-MacPro-BIM-Server-2.local - BIMcloud Basic für Archicad 27/103 Hauptstraße 9/103 Hauptstraße 10 Ausgabe ID: 087 vom 06.06.24