



Erdgeschoss

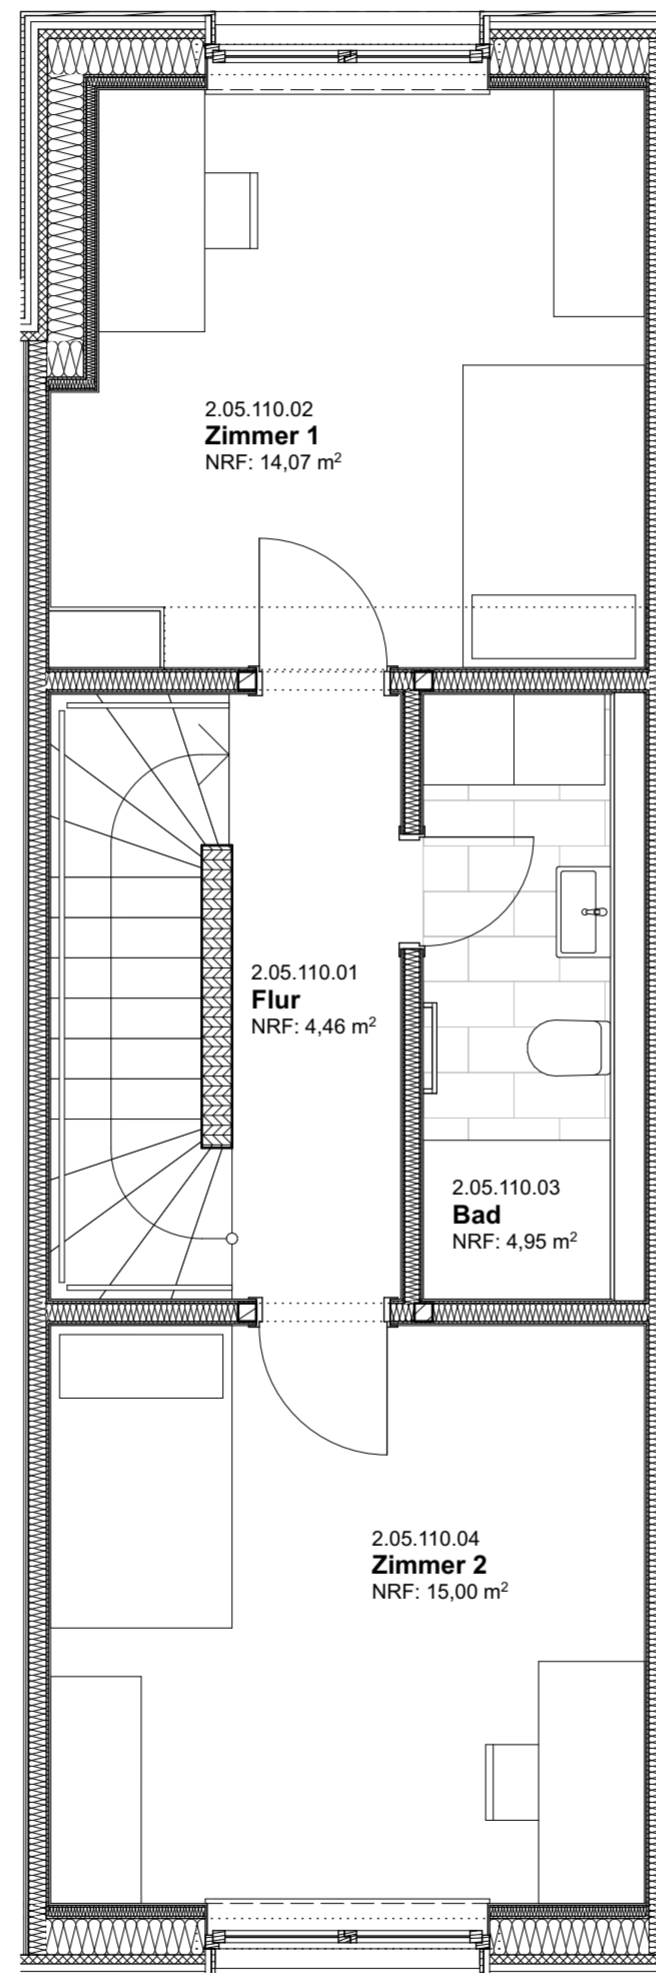

1. Obergeschoss

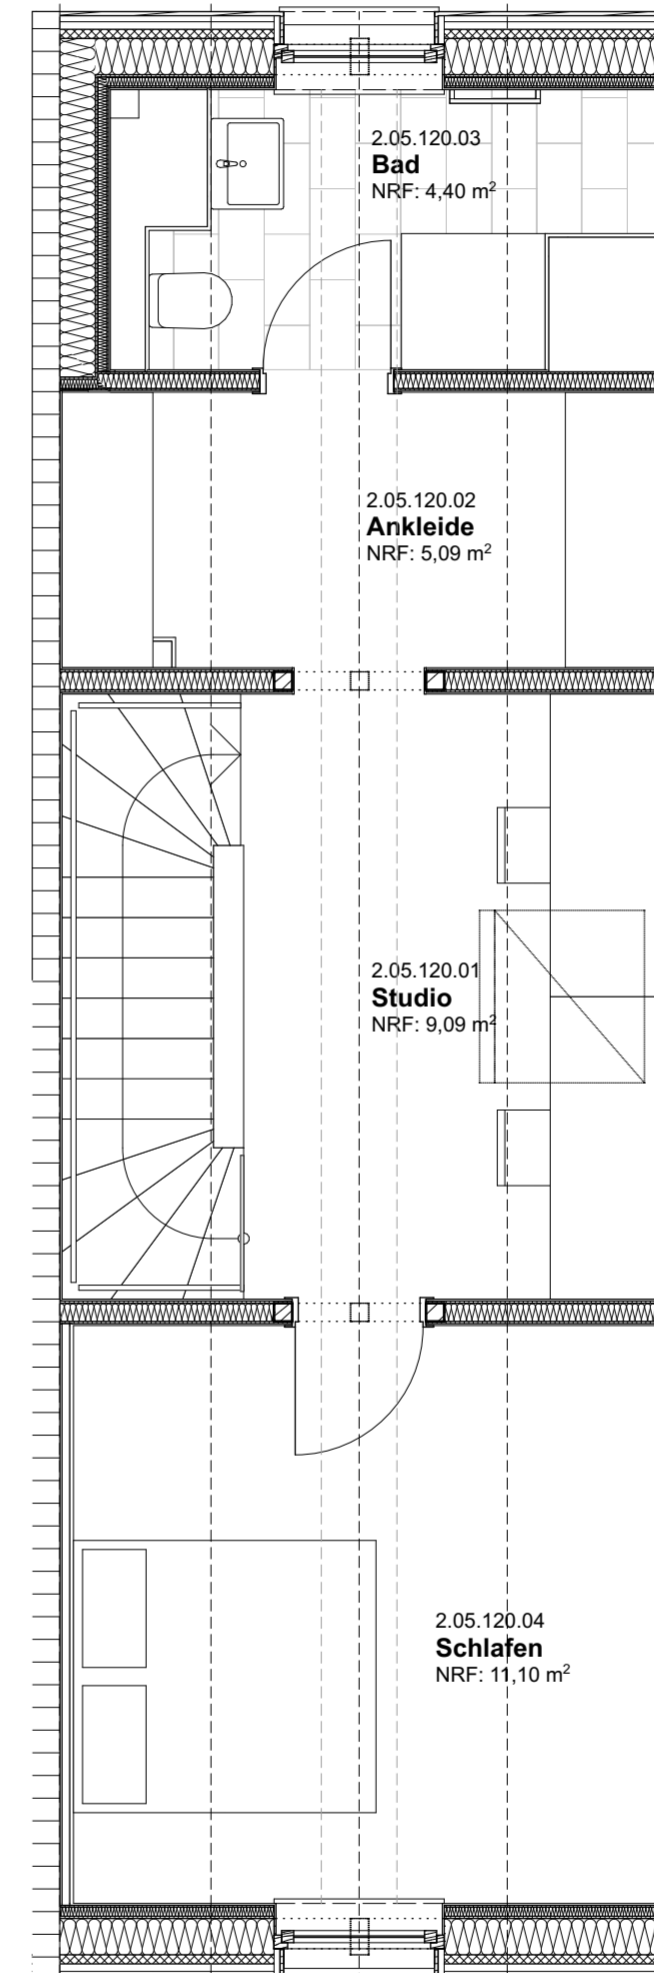

2. Obergeschoss

LEGENDE			
URHEBERRECHT			
Änderungen/Ergänzungen			
gez.	Ausgabe	Index	
ELLERTMANN SCHMITZ			
Architekten BDA			
Planname	Gebäude 2 Wohneinheit 05		
Bauherr	Emlichheim - Gräflicher Volksbank		
Bauort	Hauptstr. 14-16 48524 Emlichheim		
Bauherr	Gräflicher Volksbank eG Bahnhofstraße 23 48529 Nordhorn		
AUSFÜHRUNGSPLANUNG			
Projekt-Nr.	103	Maßstab	1:50
Gez.	JH CD	Blatt	51,2_100,9-05-0
			Blattgröße: 594mm x 420mm