



Erdgeschoss

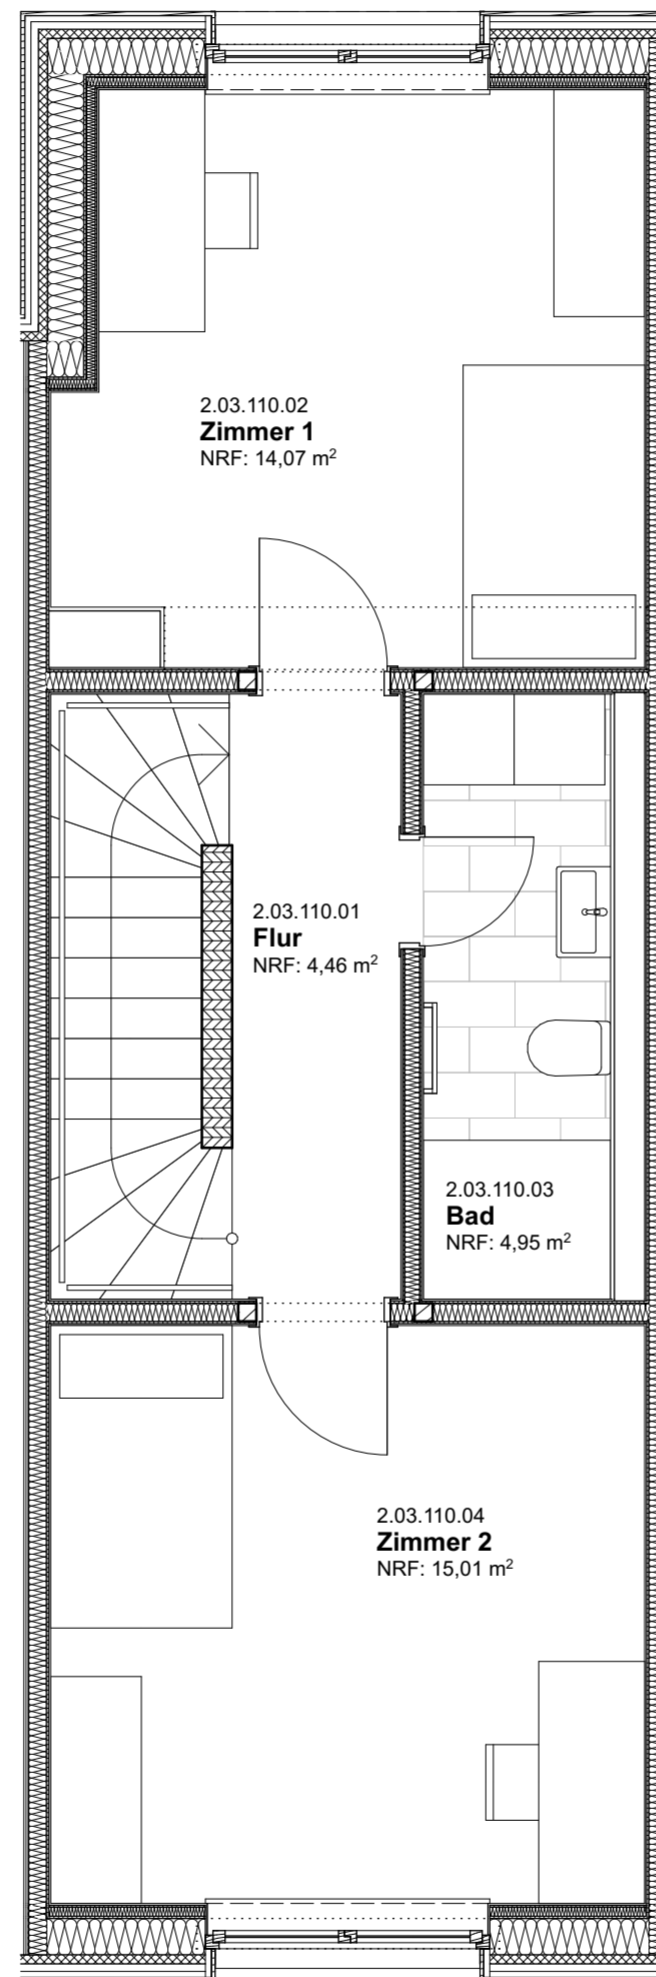

1. Obergeschoss

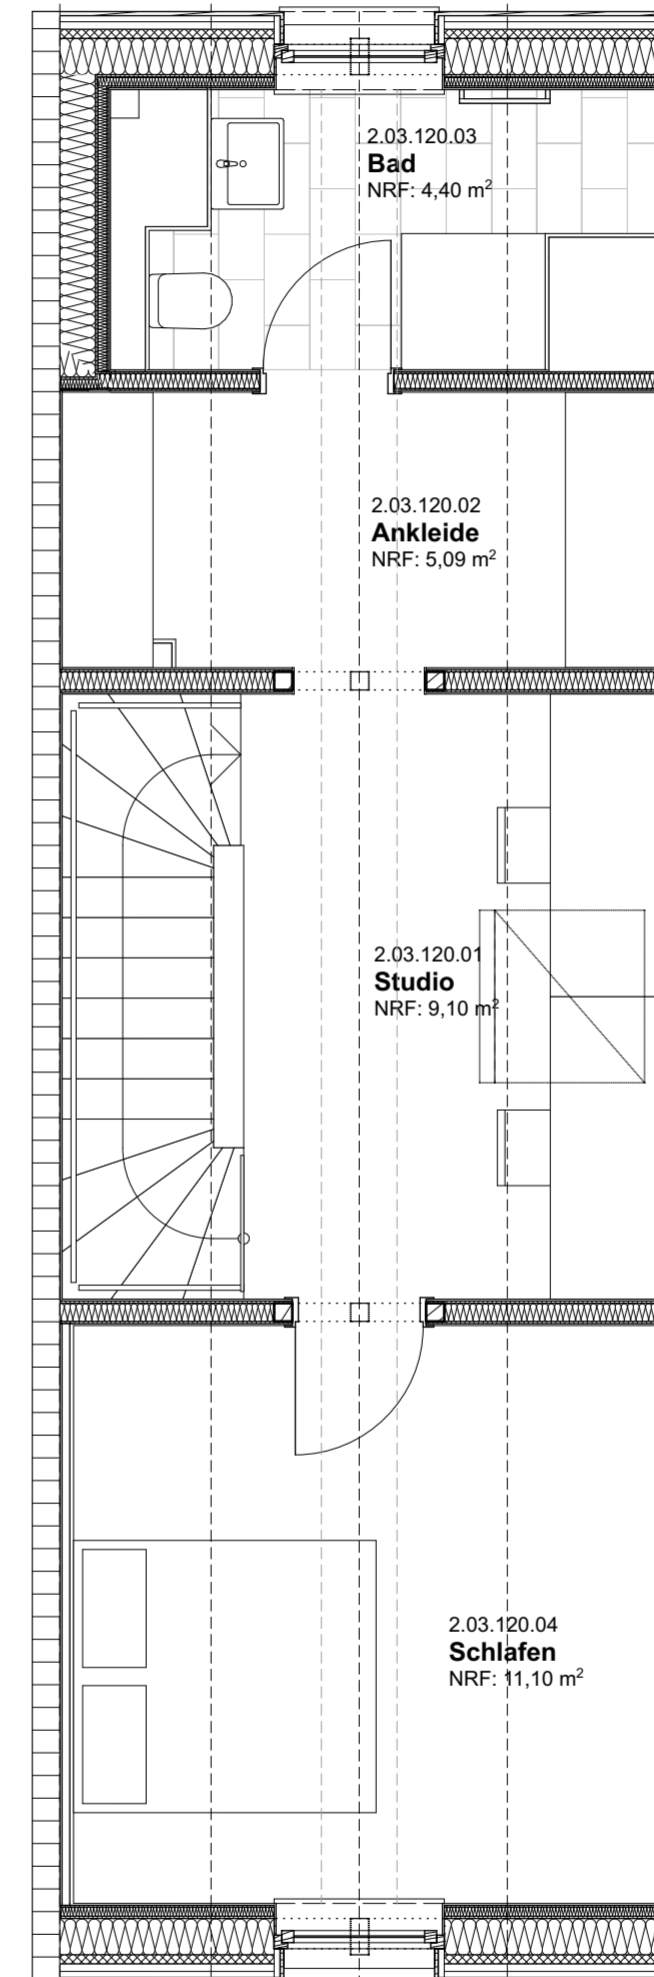

2. Obergeschoss

LEGENDE			
URHEBERRECHT			
Änderungen/Ergänzungen			
	gez.	Ausgabe	Index
<b>ELLERTMANN SCHMITZ</b>			
Architekten BDA			
Planname	Gebäude 2   Wohneinheit 03		
Bauherr	Emlichheim - Grafschafter Volksbank		
Bauort	Hauptstr. 14-16 48524 Emlichheim		
Bauherr	Grafschafter Volksbank eG Bahnhofstraße 23 48529 Nordhorn		
AUSFÜHRUNGSPLANUNG			
Projekt-Nr.	Maßstab	Rechnerische Fläche	
103	1:50	5,12.100.9-03-0	
Gez.	Datum/Version	Blatt	
JH CD	08.06.2024	584mm x 420mm	